


WNĘTRZE

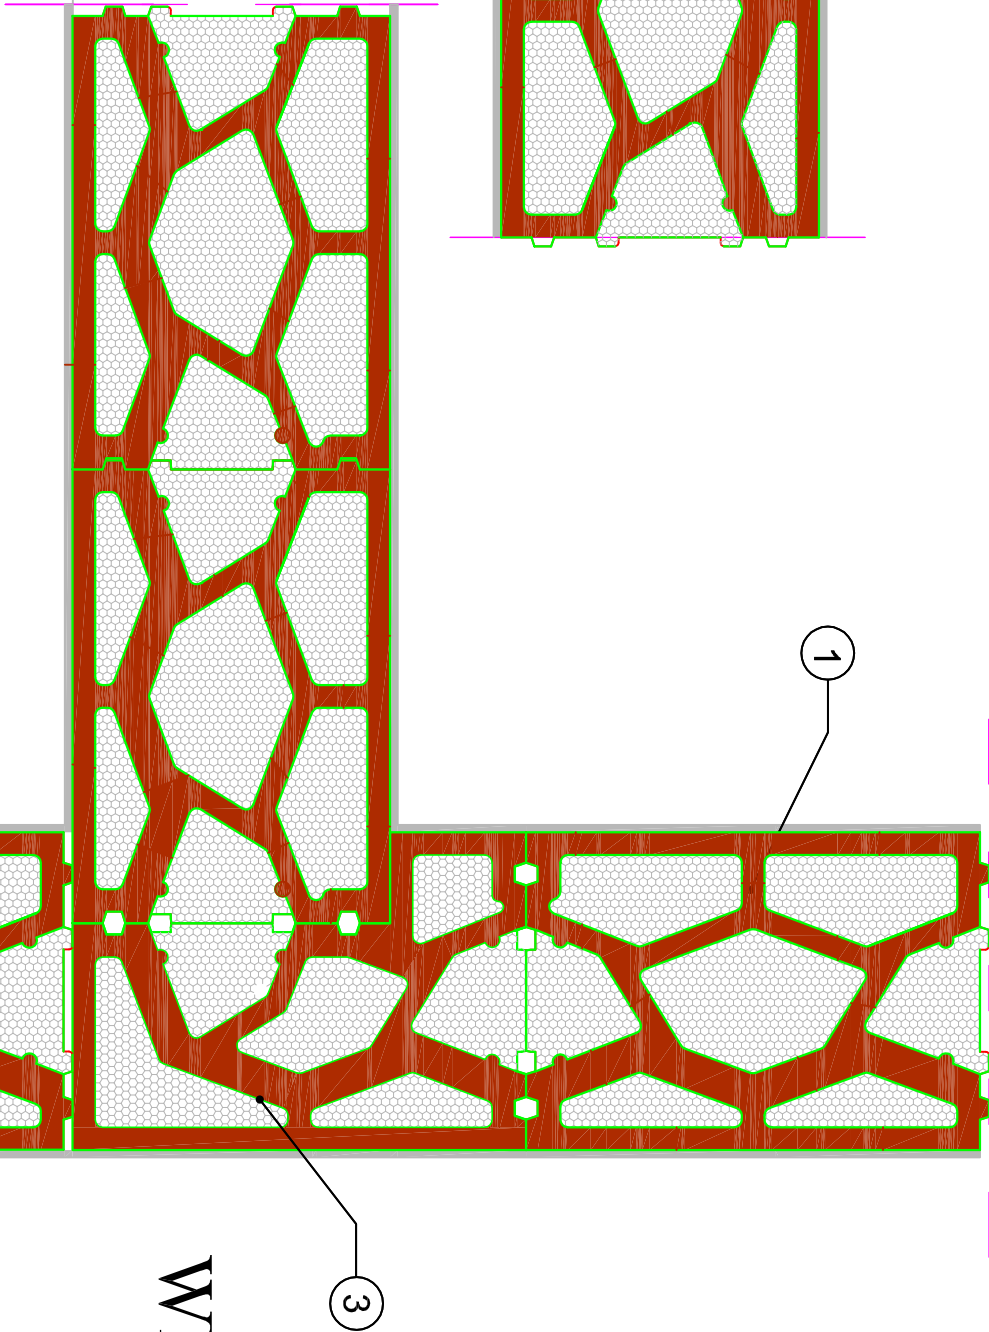


WNĘTRZE

LEGENDA:

- 1. BLOCZKI HOTBLOK
- 2. HOTBLOK NAROŻNY ZEWNĘTRZNY 90
- 3. HOTBLOK NAROŻNY WEWNĘTRZNY 90

PODZIAŁKA:

— 10 cm

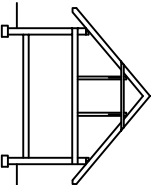HOTBLOK		INWESTOR:	DATA:
POŁĄCZENIE ŚCIANY WEWNĘTRZNEJ Z ZEWNĘTRZNĄ		OBIEKT:	SKALA: 1:10
		PROJEKTOWAŁ:	
		OPRACOWAŁ:	
		OPRACOWAŁ:	
		OPRACOWAŁ:	6