
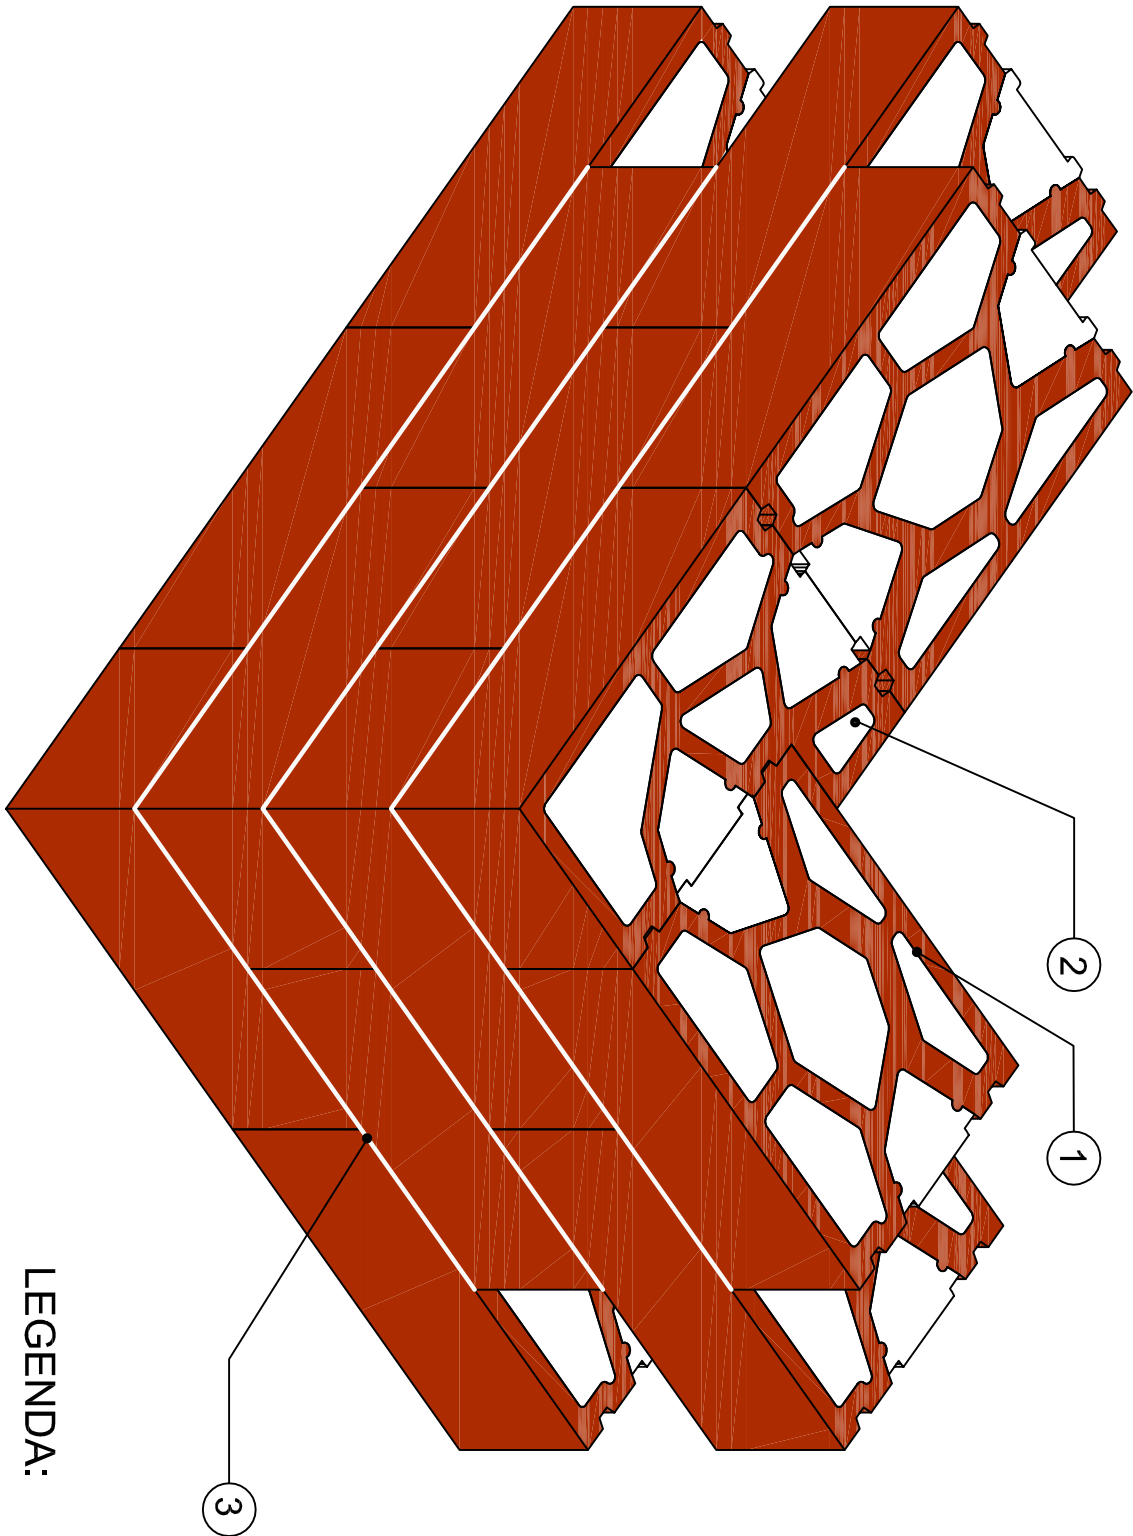


WNĘTRZE

WNĘTRZE

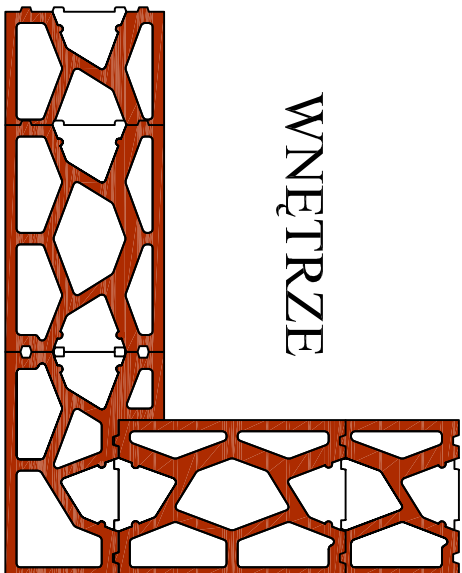

LEGENDA:

1. BLOCZKI HOTBLOK
2. BLOCZKI HOTBLOK NZ 90
3. ZAPRAWA CIEPŁOCHŁONNA

PODZIAŁKA:

— 10 cm

HOTBLOK		INWESTOR:	DATA:
KRAWĘDZ ŚCIANY ZEWNĘTRZNEJ		OBIEKT:	SKALA: 1:10
		PROJEKTOWAŁ:	NR RYS: 3
		OPRACOWAŁ:	
		OPRACOWAŁ:	