
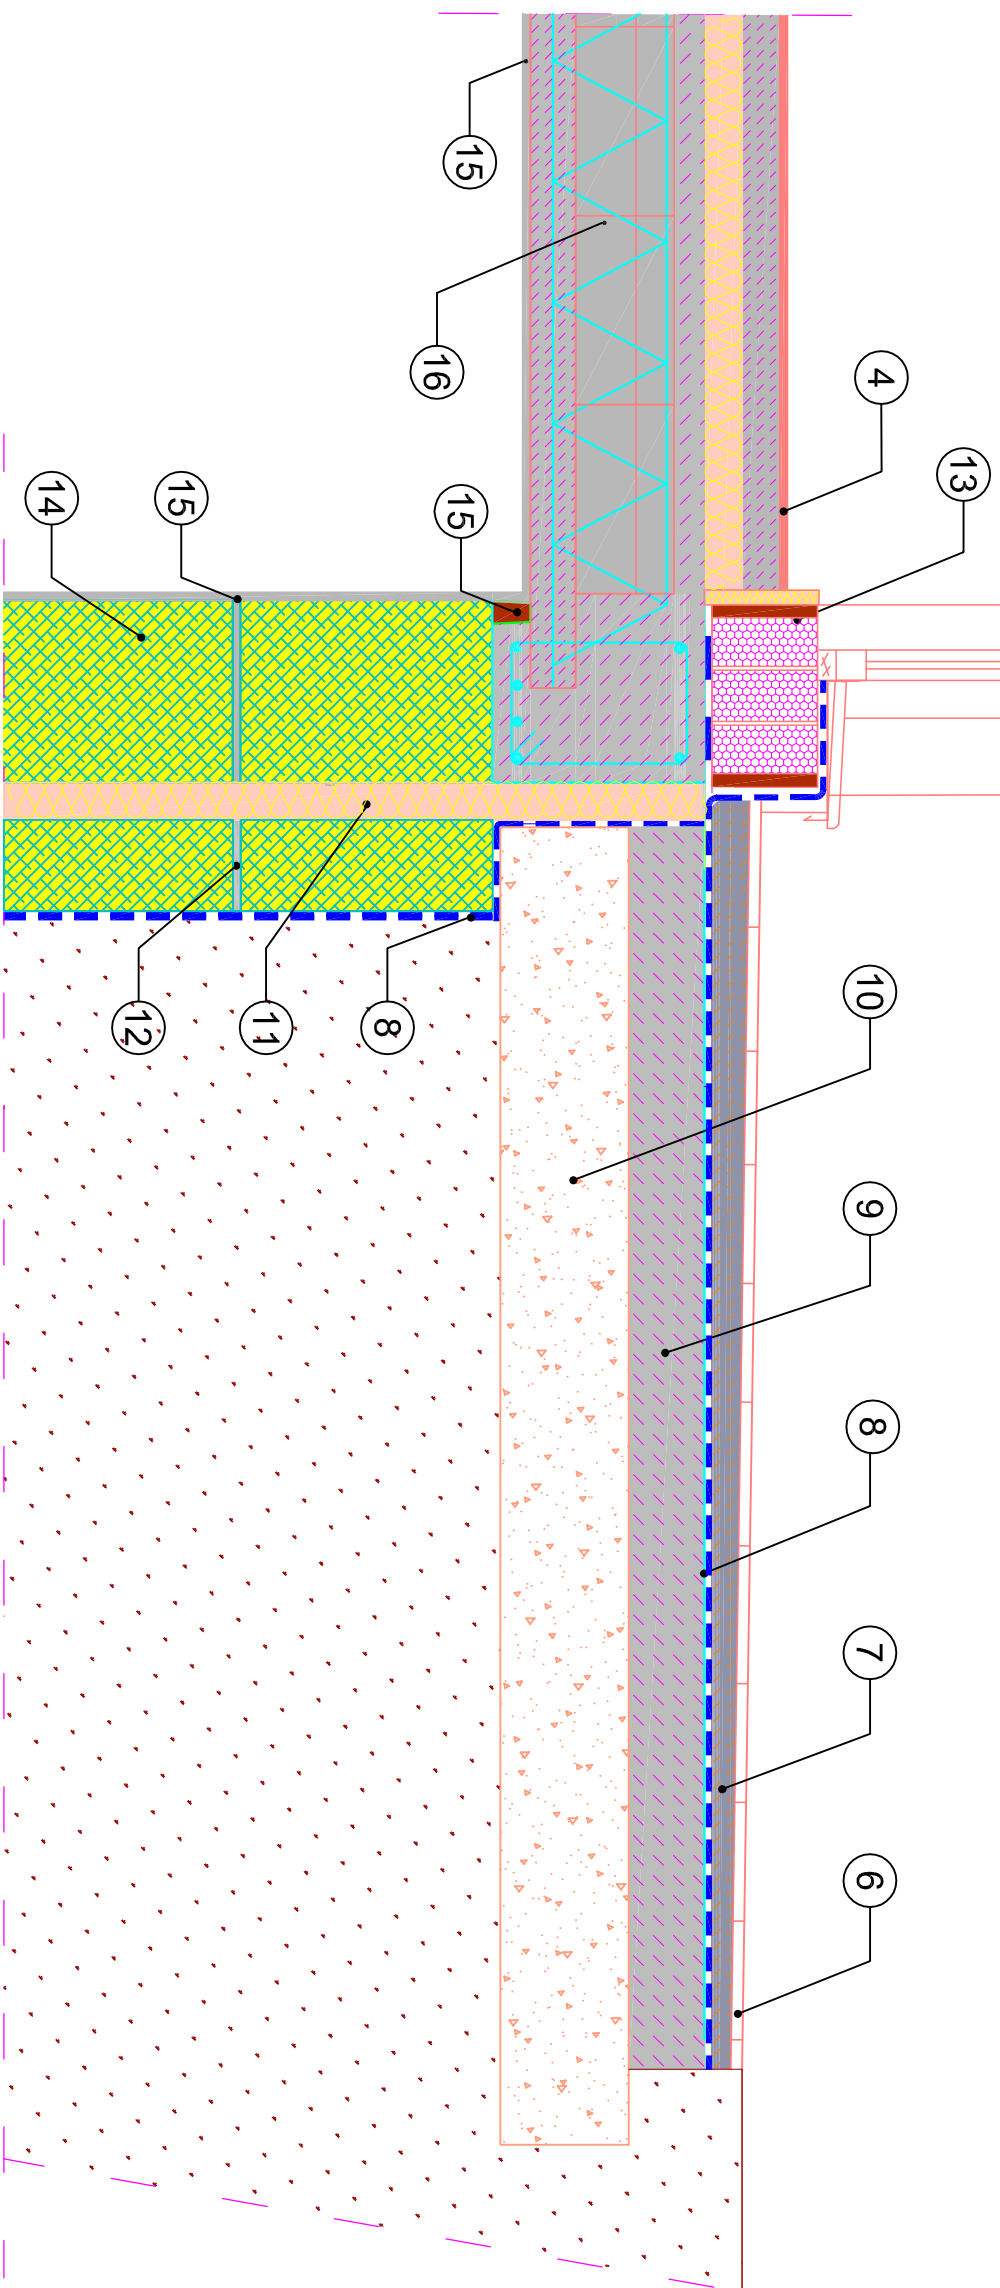


- ## LEGENDA:
1. BLOCZKI HOTBLOK
  2. NADPROŻE NOŚNE
  3. IZOLACJA NADPROŻA
  4. POSADZKA
  5. DRZWI WEJŚCIOWE
  6. POSADZKA
  7. JASTRYCH BETONOWY
  8. IZOLACJA PRZECIWWILGOCIOWA
  9. PODKŁAD BETONOWY
  10. TŁUCZEŃ
  11. IZOLACJA TERMICZNA PIONOWA
  12. ZAPRAWA CIENKOWARSTWOWA
  13. IZOLACJA WIENCA
  14. BLOKI FUNDAMENTOWE
  15. LISTWA RYGLOWA
  16. STROP GĘSTOŻEBROWY

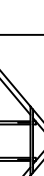

PODZIAŁKA:  
—— 10 cm

<h1>HOTBLOK</h1>		INWESTOR:	DATA:
<p>MONTAŻ DRZWI WEJŚCIOWYCH W ŚCIANIE ZEWNĘTRZNEJ</p> 		OBIEKT:	SKALA: <b>1:10</b>
PROJEKTOWAŁ:		NR RYS:	<b>16</b>
OPRACOWAŁ:			
OPRACOWAŁ:			