


ZEWNĄTRZ

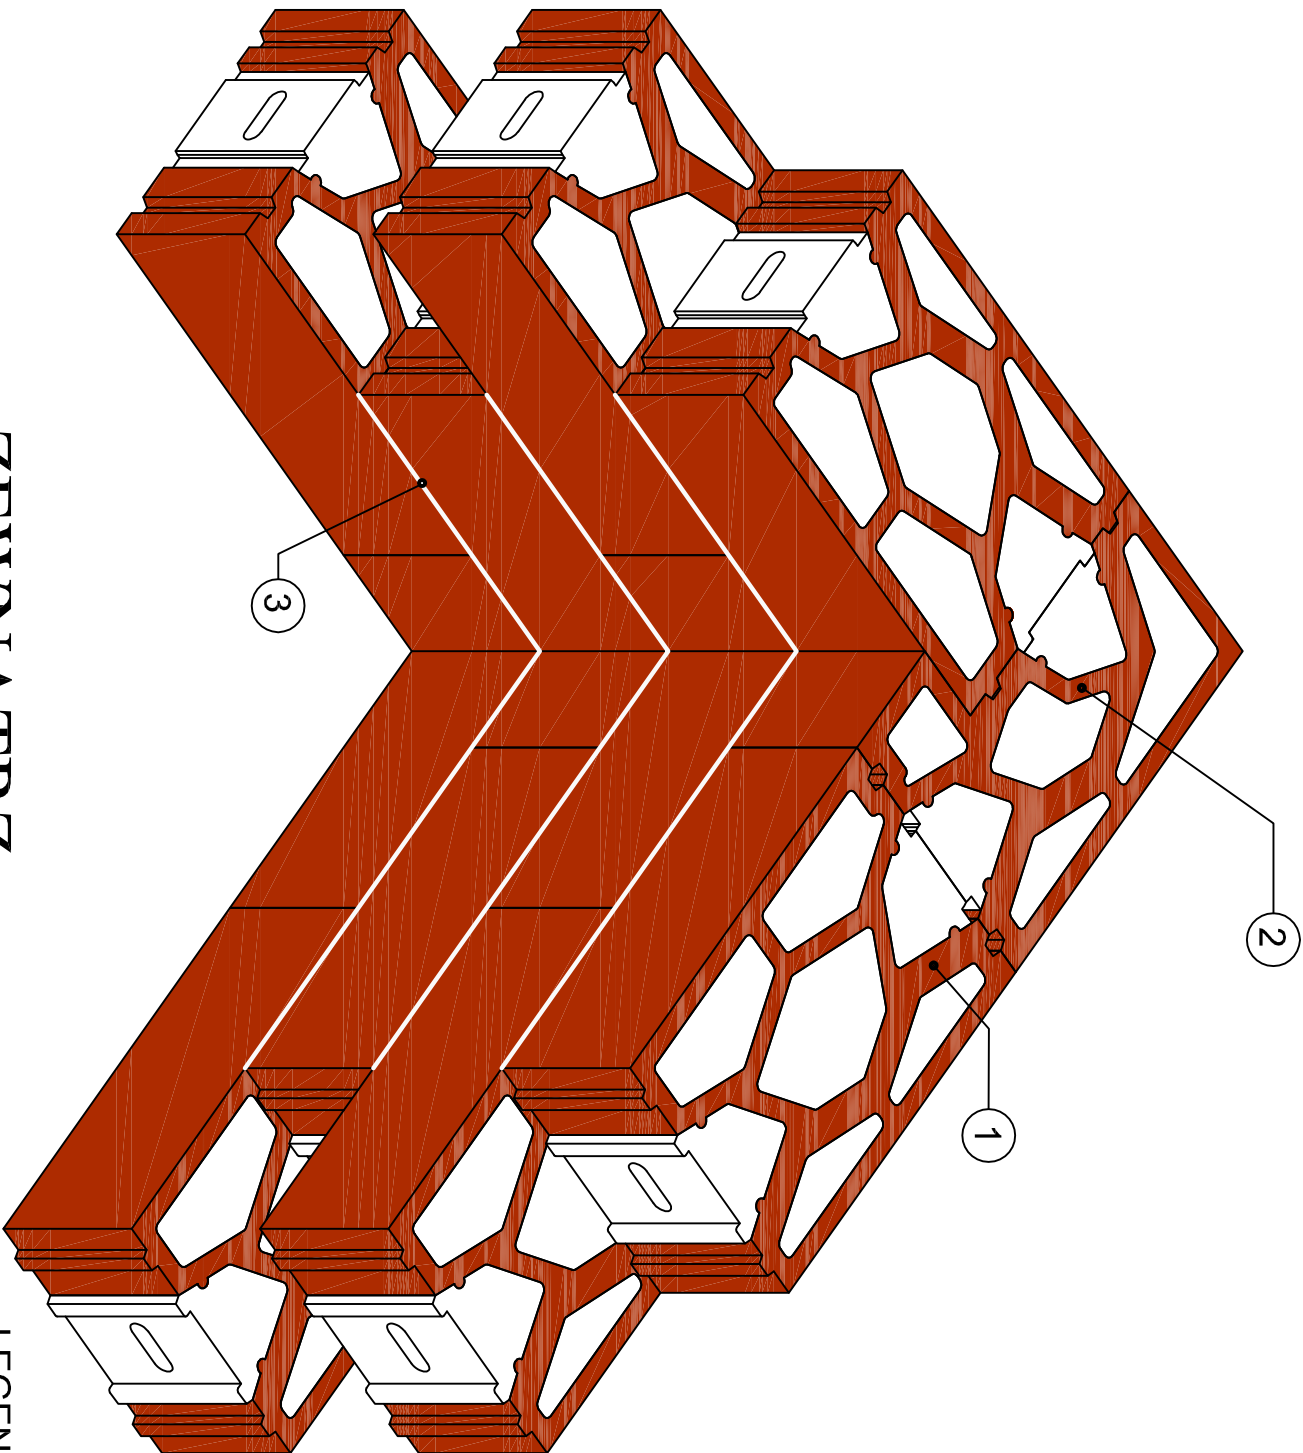

ZEWNĄTRZ

LEGENDA:

- 1. BLOCZKI HOTBLOK
- 2. BLOCZKI HOTBLOK NW 90
- 3. ZAPRAWA CIEPŁOCHŁONNA

PODZIAŁKA:

— 10 cm

HOTBLOK		INWESTOR:	DATA:
KRAWĘDŹ ŚCIANY WEWNĘTRZNEJ		OBIEKT:	SKALA: 1:10
		PROJEKTOWAŁ:	NR RYS:
		OPRACOWAŁ:	
		OPRACOWAŁ:	4